



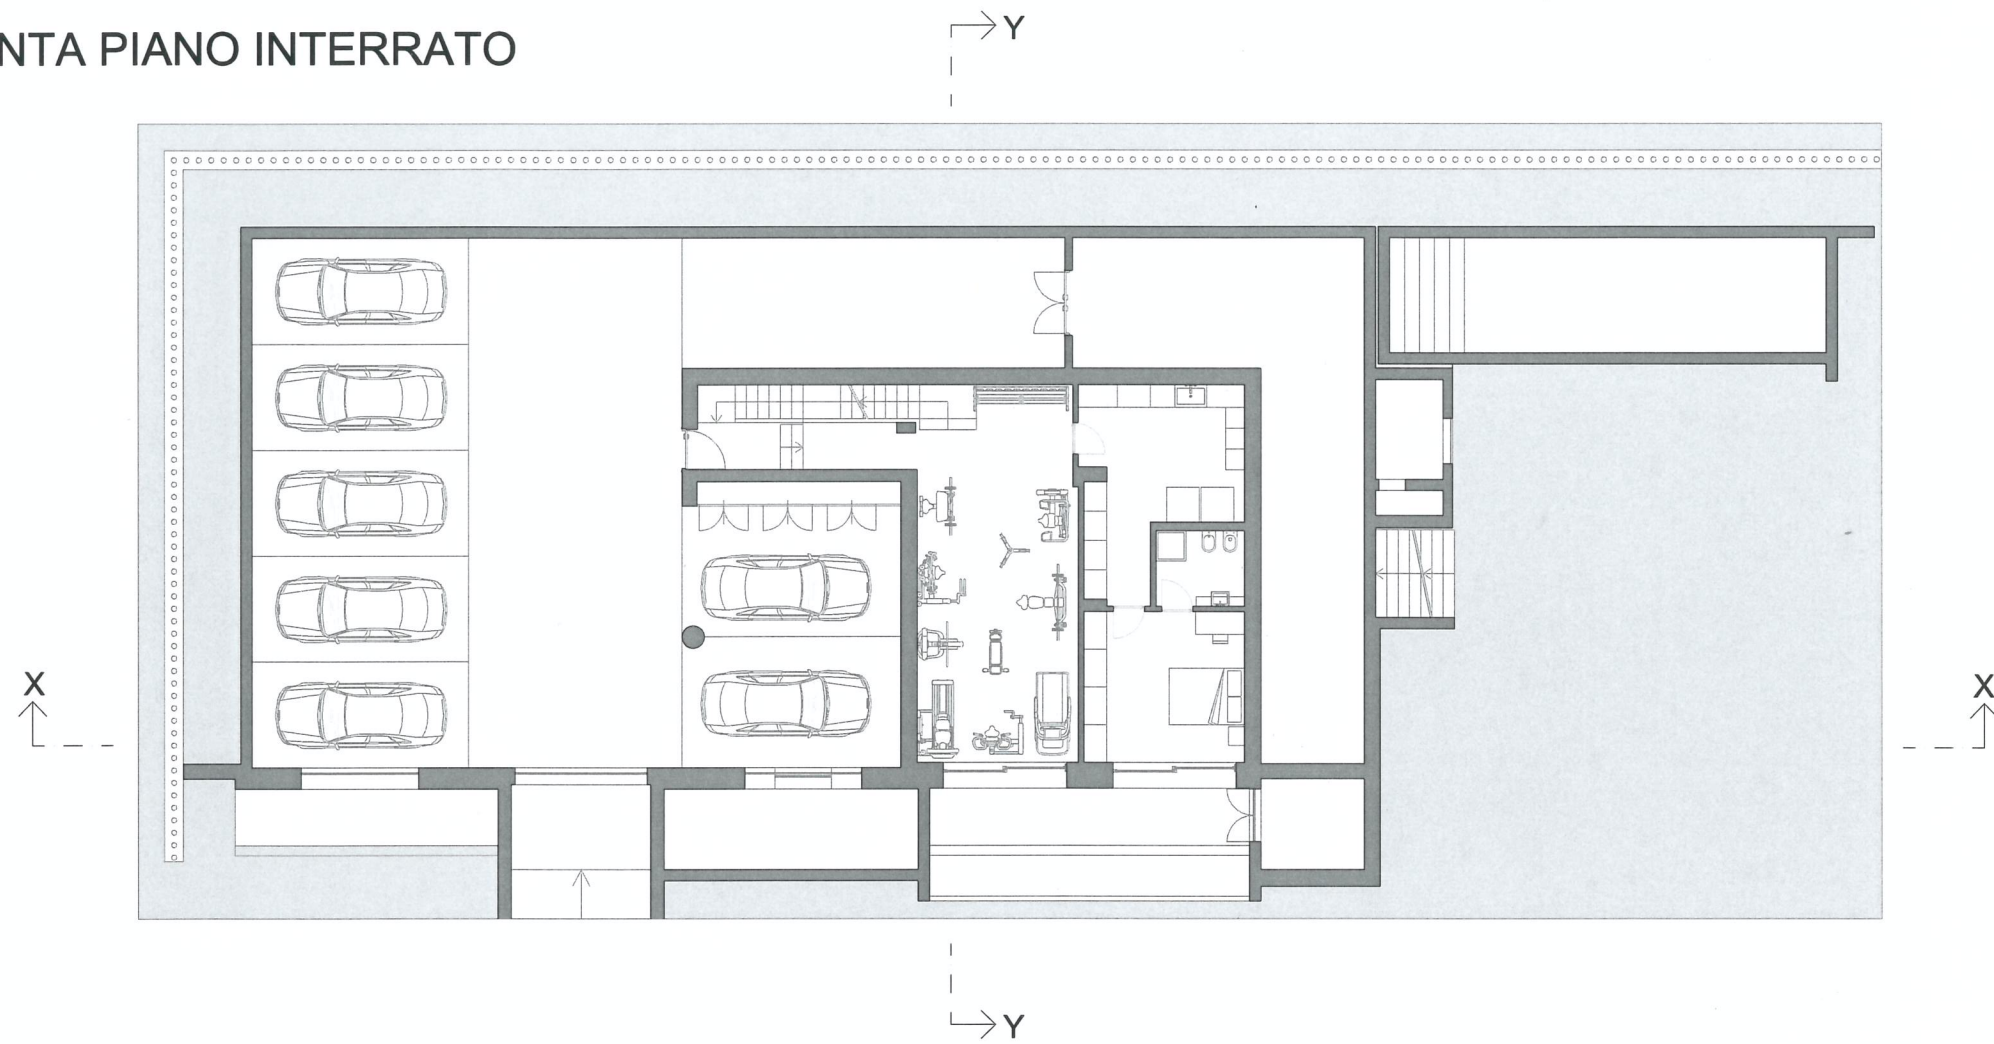


PIANTA PIANO INTERRATO

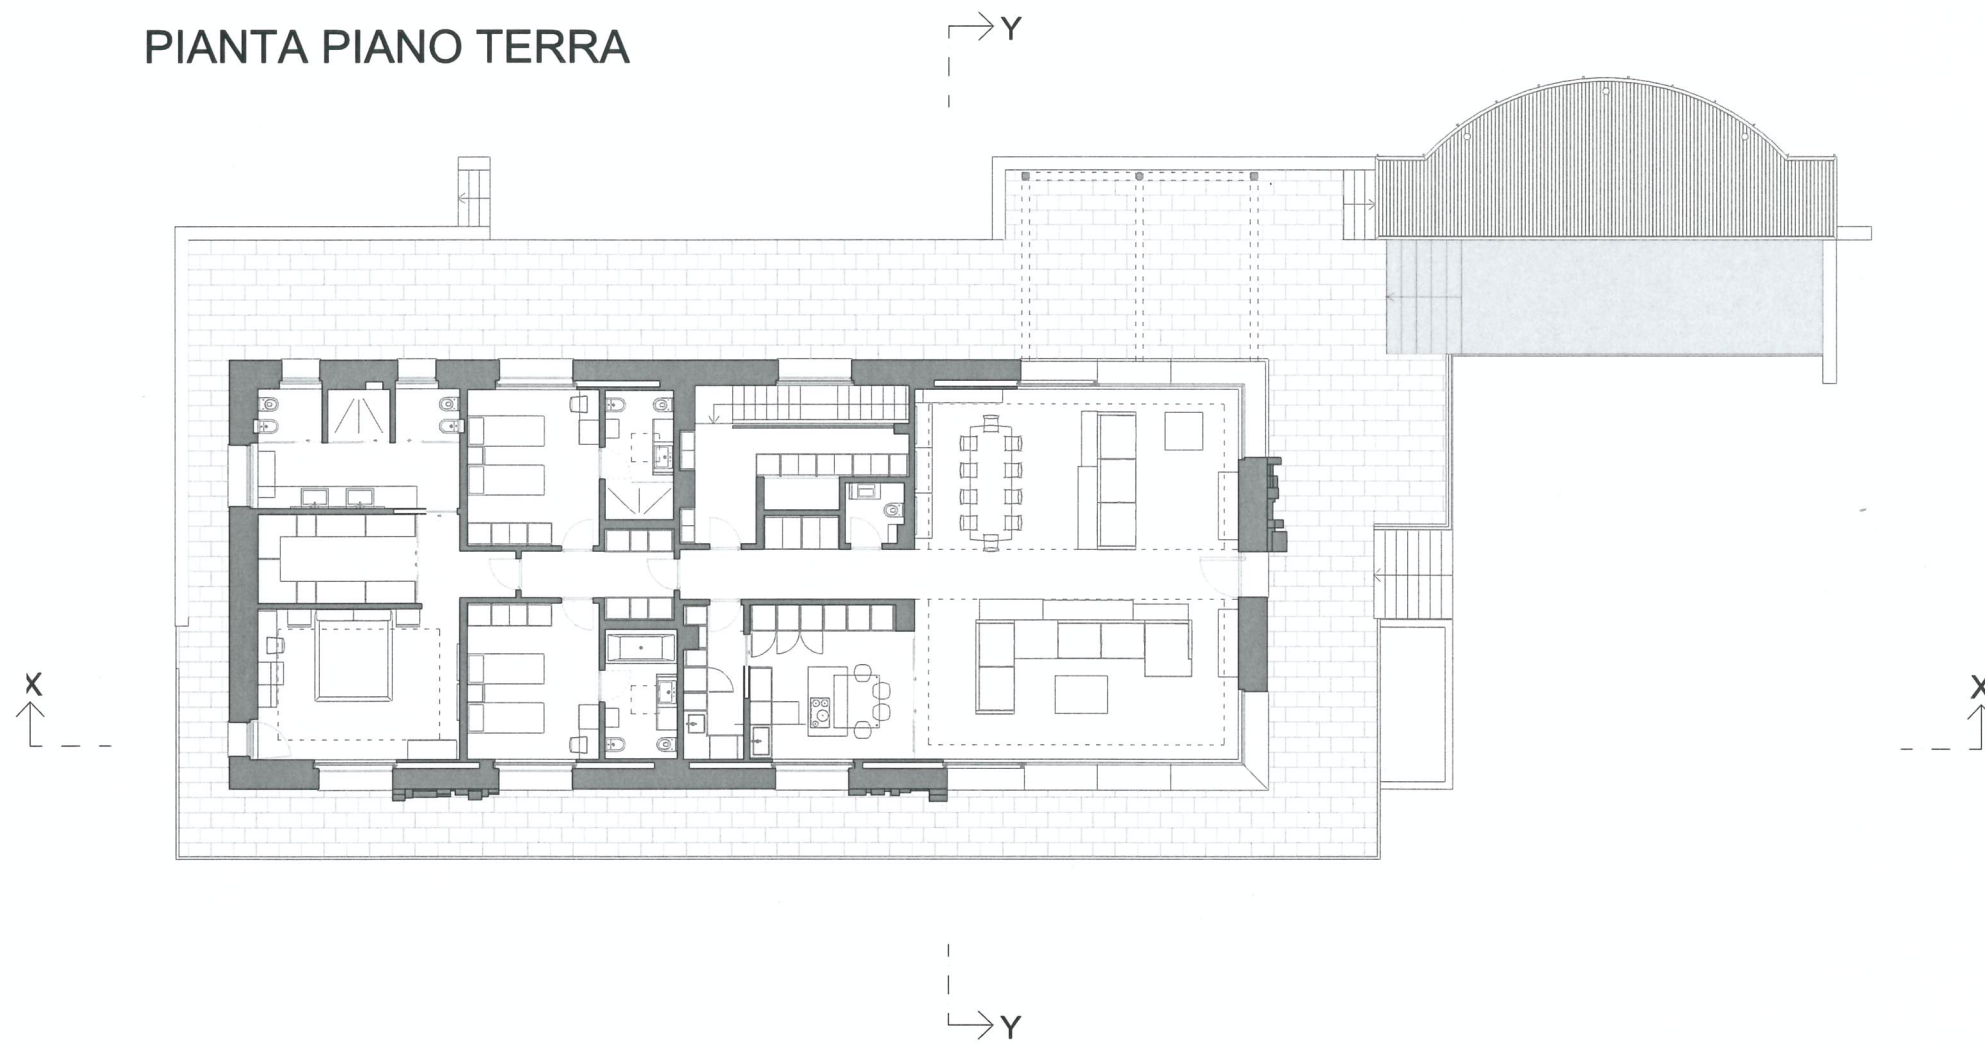


PIANTA PIANO TERRA




PROSPETTO SUD

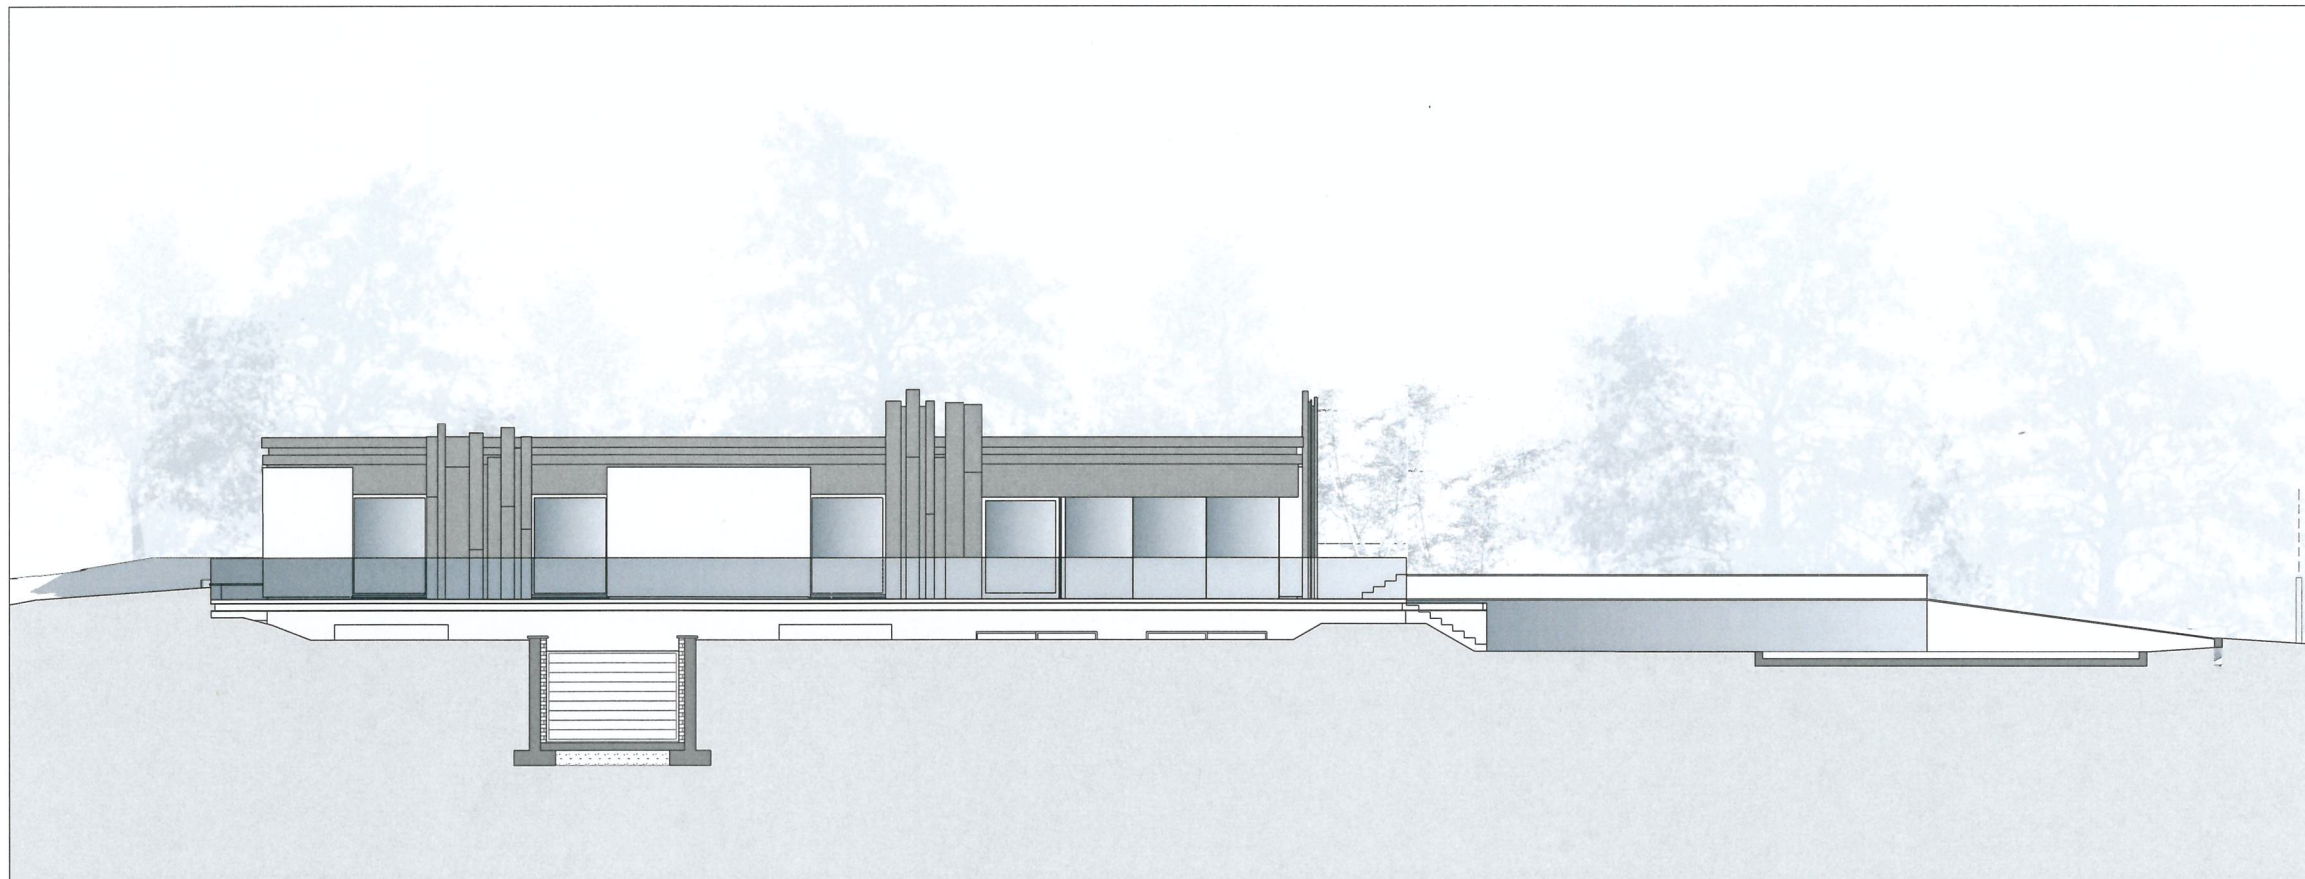


PROSPETTO EST

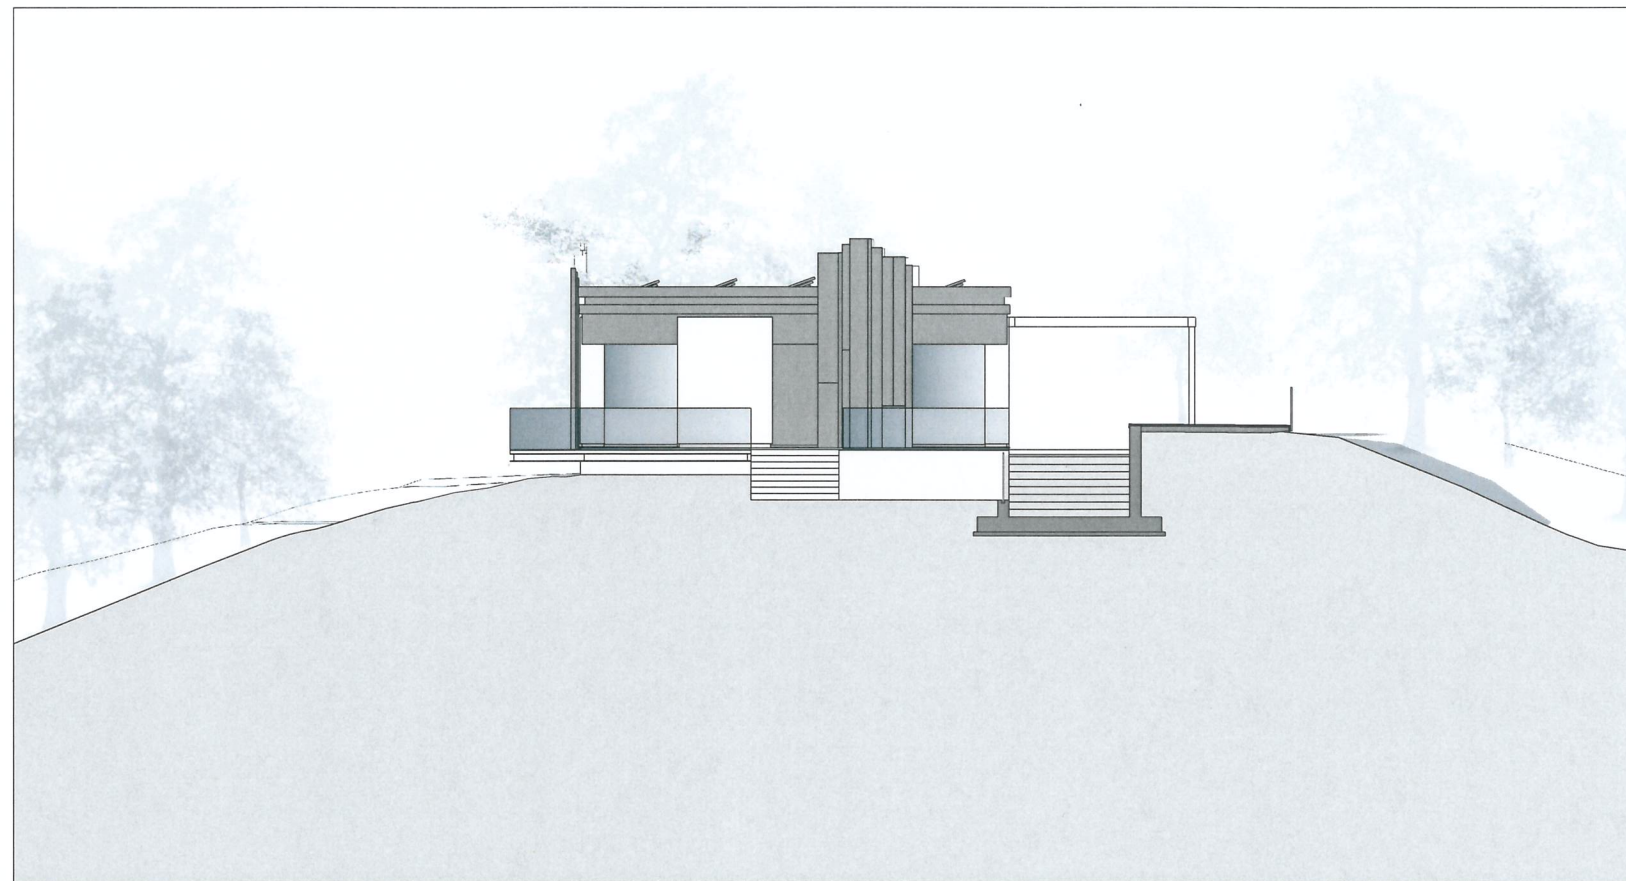


PROSPETTO NORD

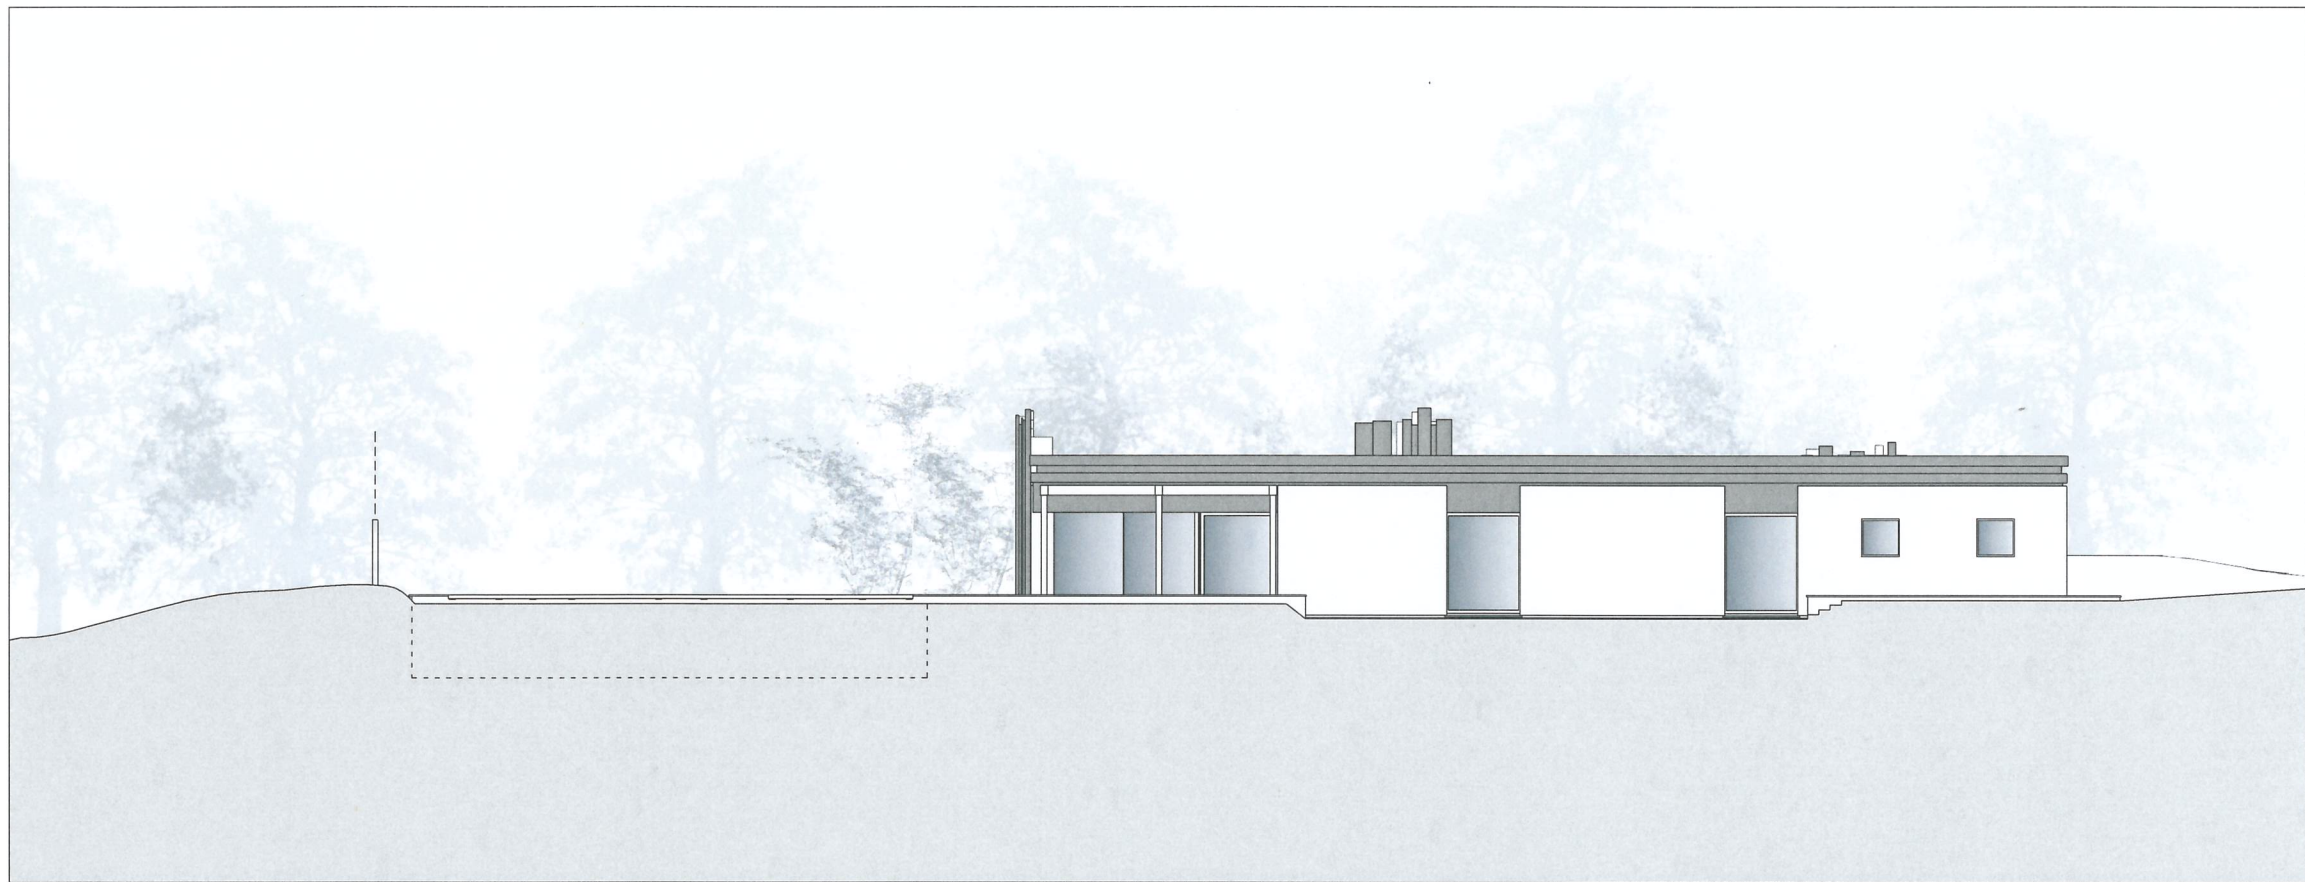

PROSPETTO OVEST

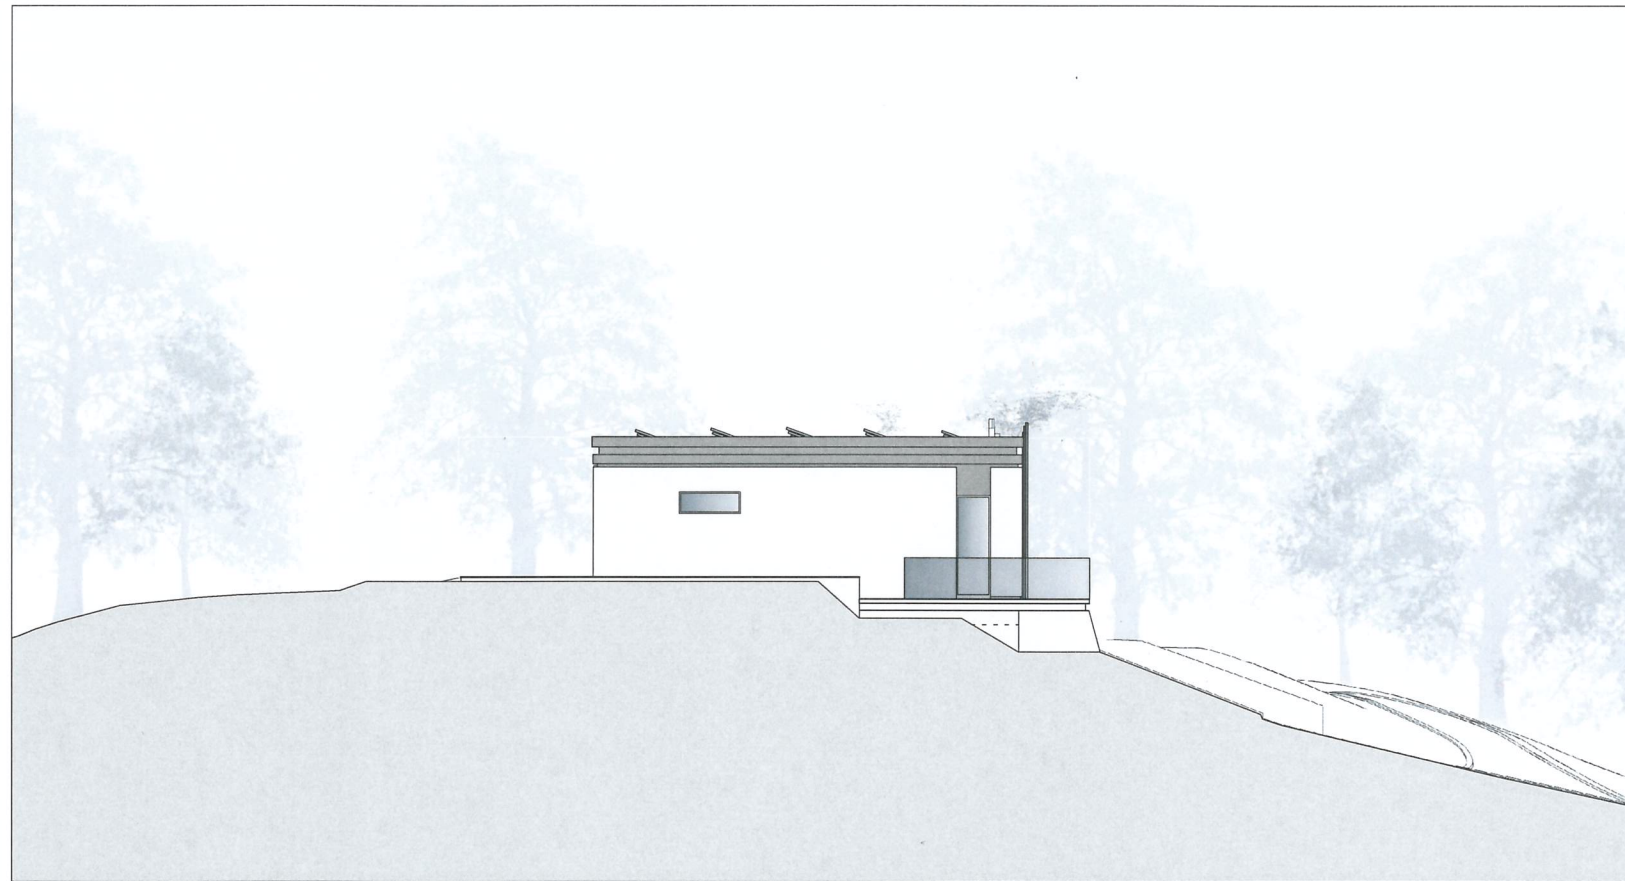

SEZIONE X-X'

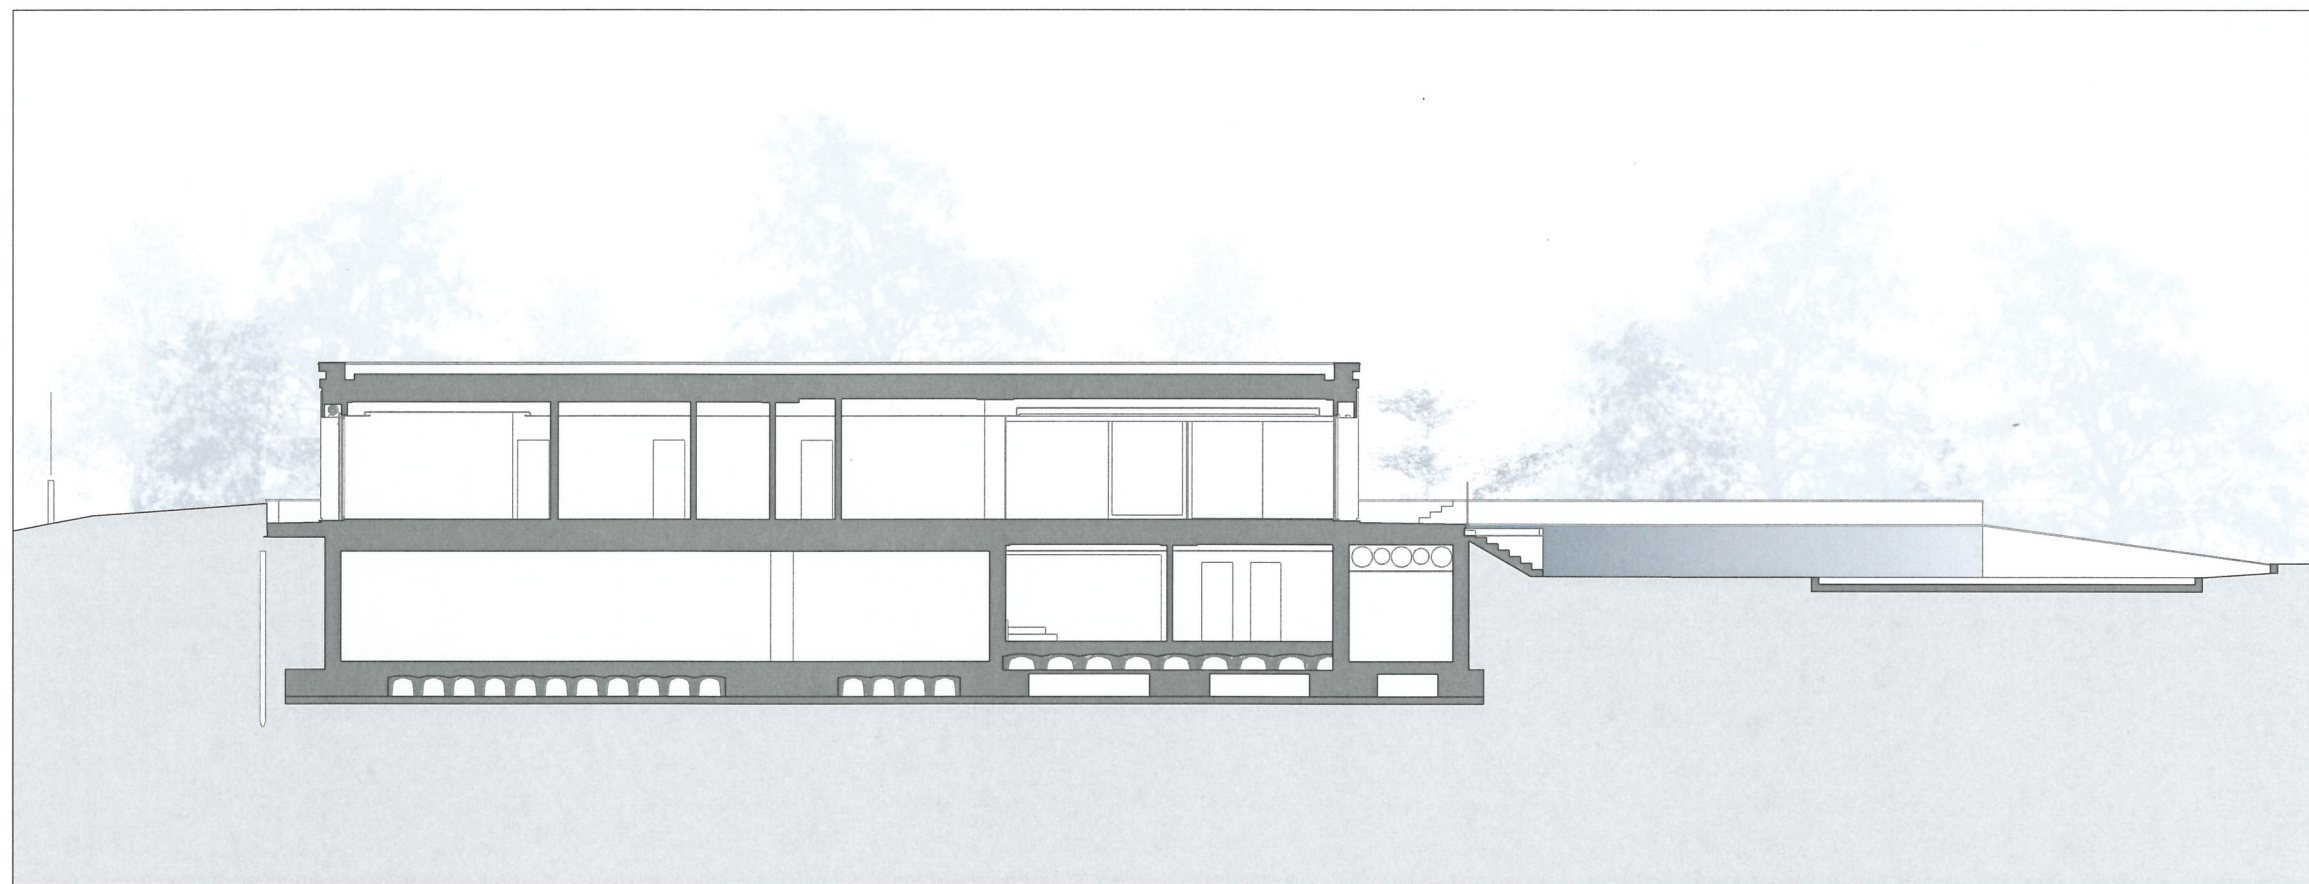



SEZIONE Y-Y'

